


Схема расположения групповых комнат и служебных помещений

1 этаж

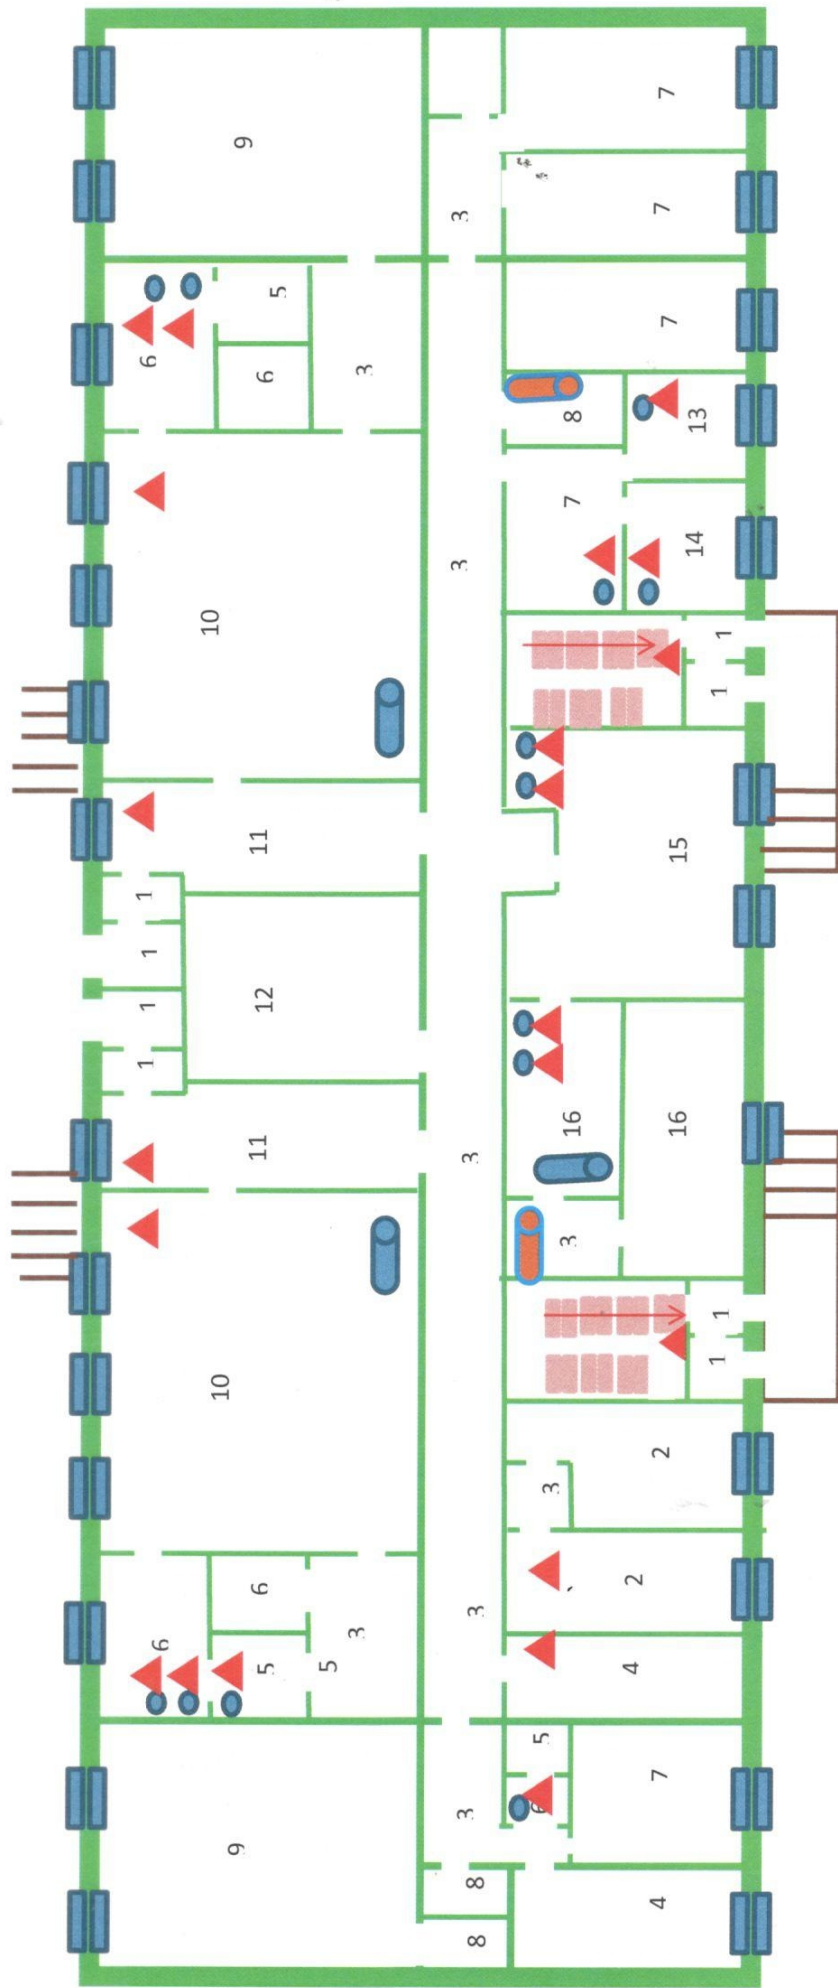

- 1-тамбур
- 2-прачечная
- 3-коридор
- 4-бельевая
- 5-санузел
- 6-моечная
- 7-кабинет
- 8-кладовая
- 9-спальня
- 10-игровая
- 11-раздевалка
- 12-электрощитовая
- 13-процедурная
- 14-изоляция
- 15-кухня
- 16-склад

Условные обозначения




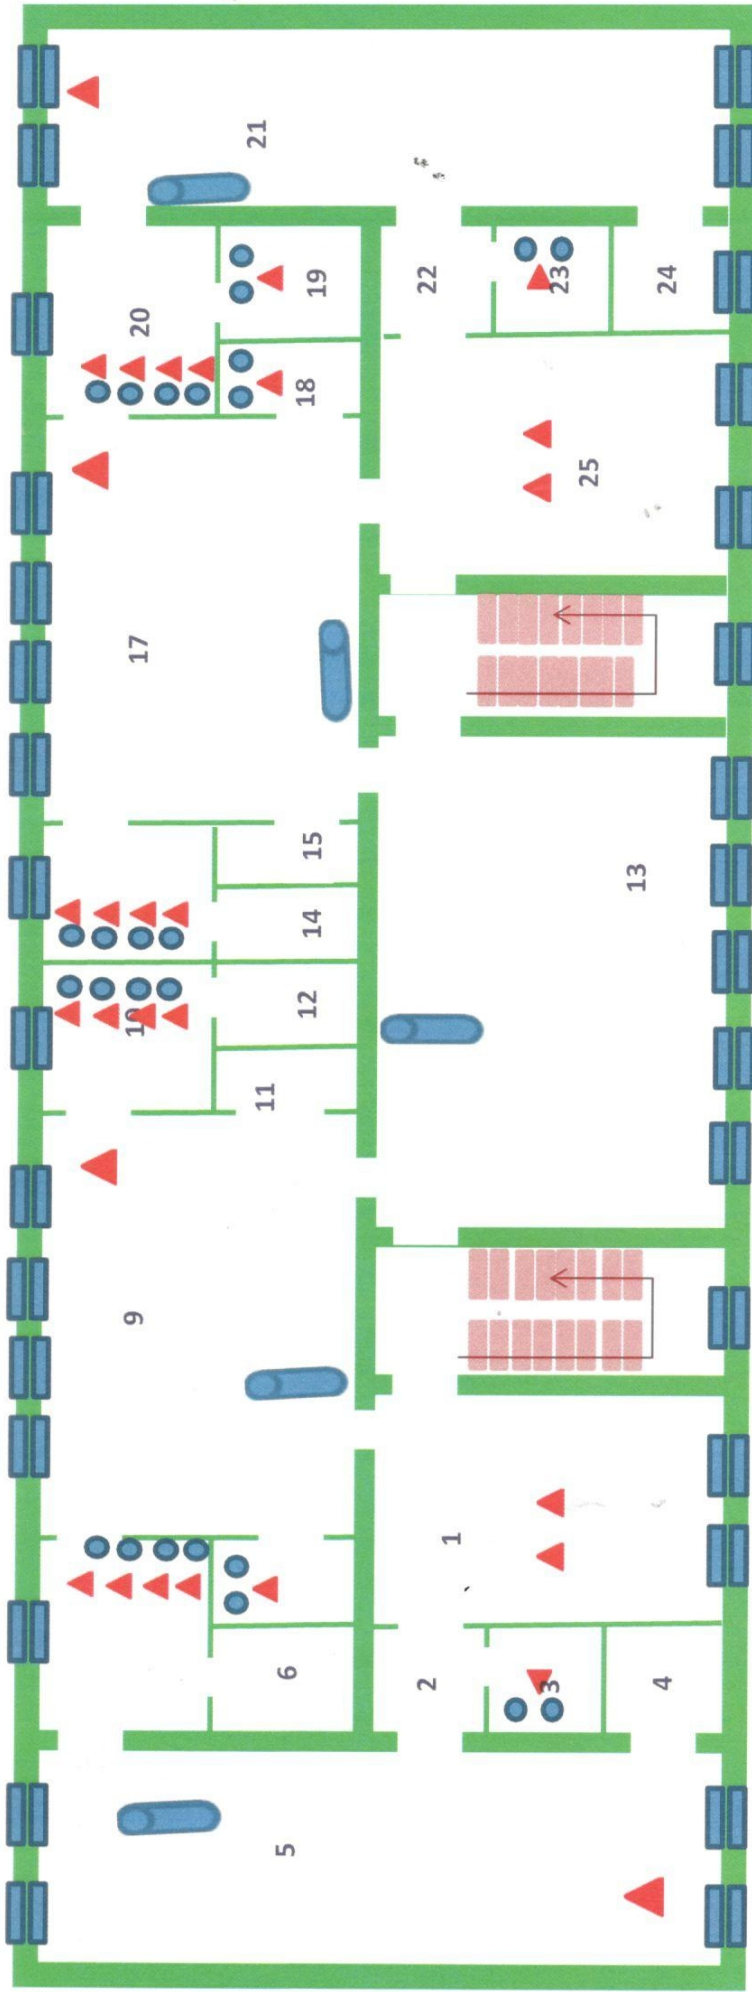
-  Раковина
-  Бактерицидный облучатель
-  Антисептик
-  Рециркулятор

Схема расположения групповых комнат и музыкального зала

2 этаж



Условные обозначения

-  Раковина
-  Антисептик
-  Рециркулятор

- 1-раздевалка
- 2-коридор
- 3-мочевая
- 4-кладовая
- 5-игровая
- 6-туалет
- 7-мочевая
- 8-мочевая
- 9-игровая
- 10-мочевая
- 11-кладовая
- 12-туалет
- 13-музыкальный зал
- 14-туалет
- 15-кладовая
- 16-мочевая
- 17-игровая
- 18-мочевая
- 19-туалет
- 20-мочевая
- 21-игровая
- 22-коридор
- 23-мочевая
- 24-кладовая
- 25-раздевалка